






Frontansicht

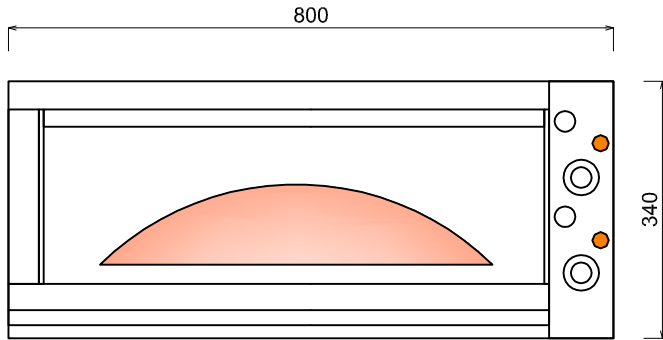

Rückansicht

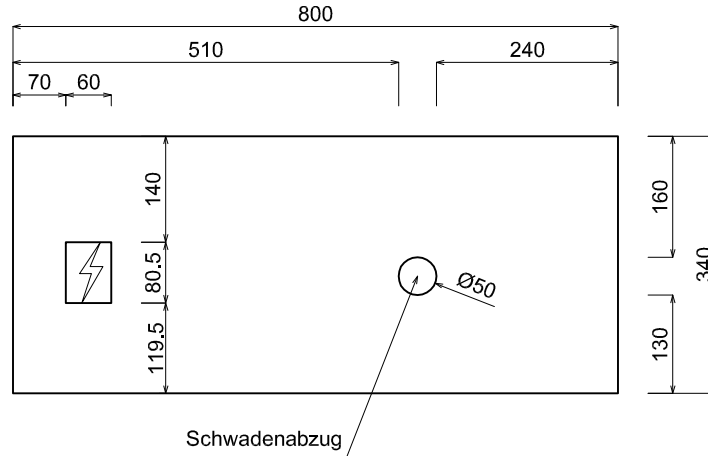

Grundriss

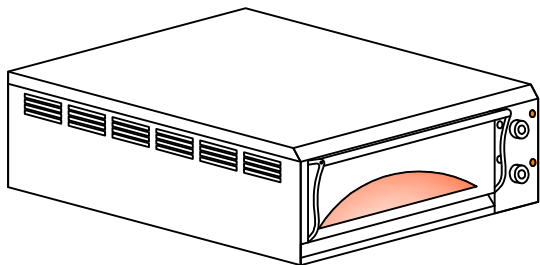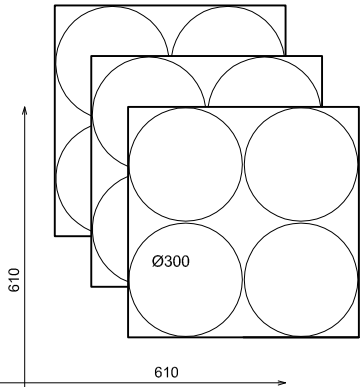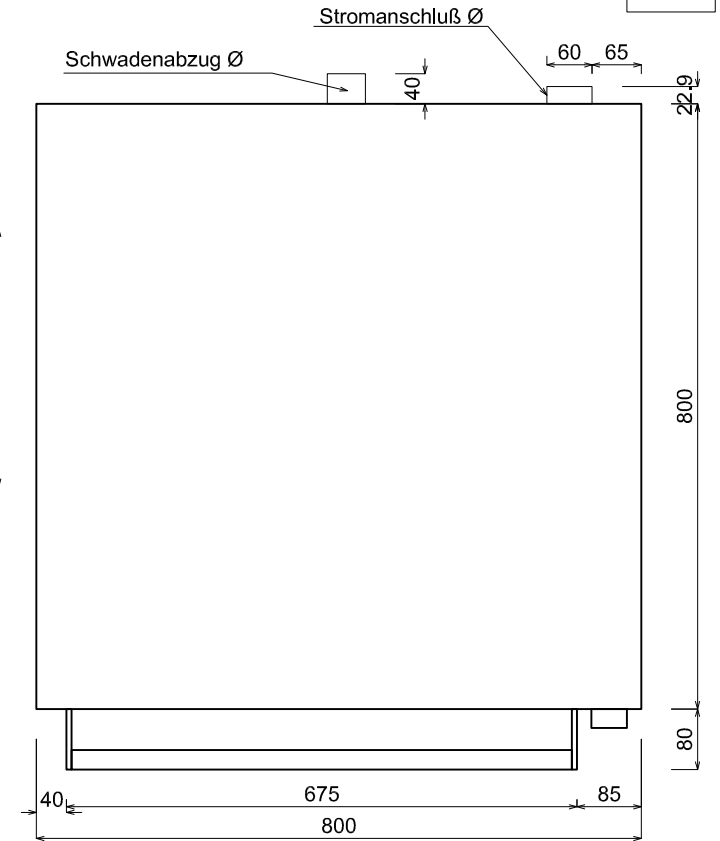

PIZZA PREMIO

STACKABLE / STAPELBAR

6161

AUSFÜHRUNG IN EDELSTAHL / STAINLESS STEEL STYLE

(ERST. DATUM / DATE CREATED): 30.01.2009

ALLE MAßE IN / ALL DIMENSION IN : mm	SCALE / MAßSTAB: 1 : 10	MAßTOLERANZ / DIMENSION TOLERANCE : ± 3 mm			BLATT FORMAT / SHEET FORMAT: A4		
STROMANSCHLUß / ELECTRIC CONNECTION		BREITE / WEIGHT	TIEFE / LENGHT	HÖHE / HEIGHT	BACKFLÄCHE / BACK AREA	ANCHLUßWERT / CONNECTION VALUE:	BEST.NR. / ORDER NO. :
Pizza Premio 6161		800mm	800mm	340mm	610x610mm	6,3 kW, 380 - 420V	02361
Pizza Premio 6161 mit 2 Etagen		800mm	800mm	680mm	2x 610x610mm	12,6 kW, 380 - 420V	02362
Pizza Premio 6161 mit 3 Etagen		800mm	800mm	1020mm	3x 610x610mm	18,9 kW, 380 - 420V	02363

OBER- UND UNTERHITZE GETRENNT REGELBAR MIT 2 ; 4 ODER 6 THERMOSTATEN BIS 500°C / UPPER AND LOWER HEAT SEPARATELY REGULATED WITH 2 ;4 OR 6 THERMOSTATS TO 500 ° C