



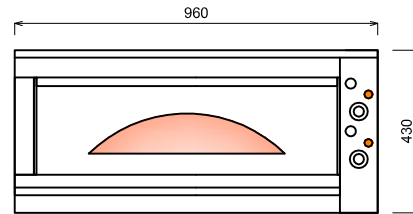




Frontansicht



Rückansicht

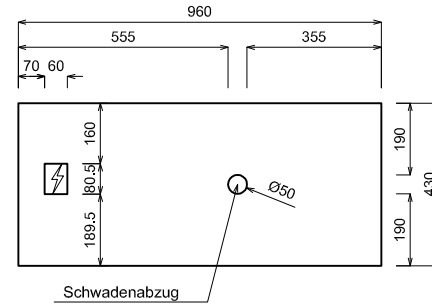

Grundriss

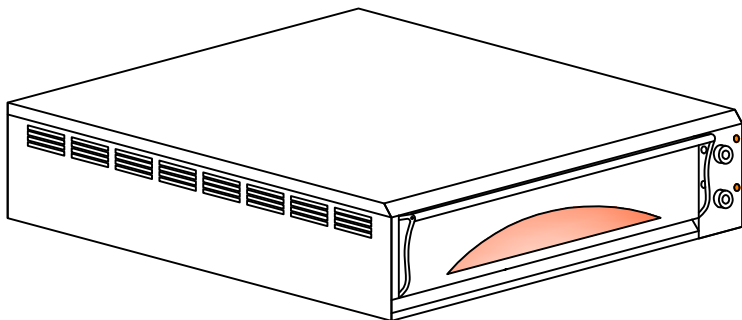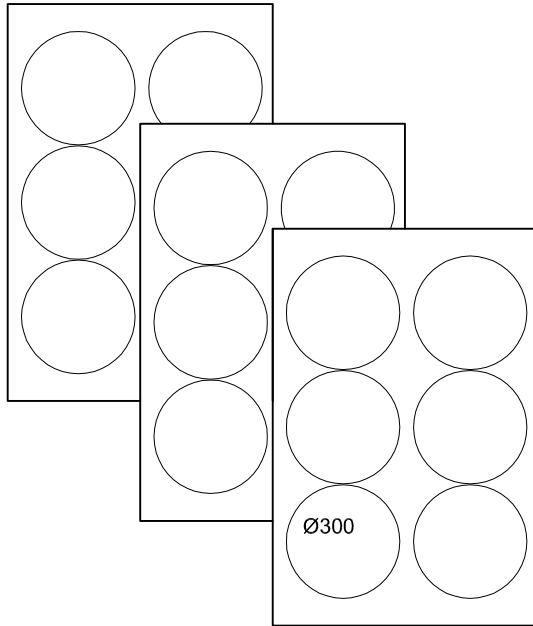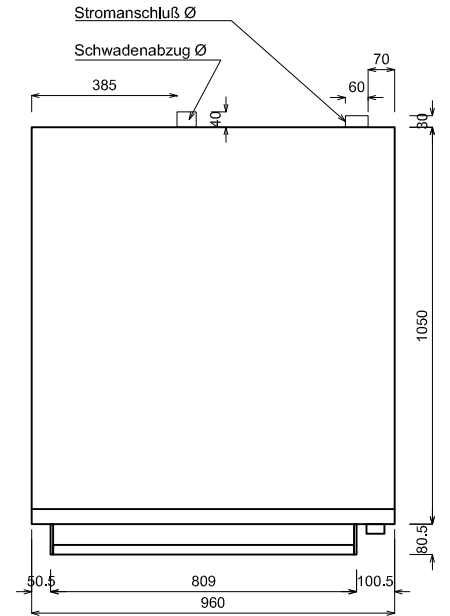

**PIZZA PREMIO**

STACKABLE / STAPELBAR

**70105**

AUSFÜHRUNG IN EDELSTAHL / STAINLESS STEEL STYLE

(ERST. DATUM / DATE CREATED): 30.01.2009

ALLE MAßE IN / ALL DIMENSION IN : mm	SCALE / MAßSTAB: 1 : 20	MAßTOLERANZ / DIMENSION TOLERANCE : ± 3 mm			BLATT FORMAT / SHEET FORMAT: A4		
STROMANSCHLUß / ELECTRIC CONNECTION		BREITE / WEIGHT	TIEFE / LENGHT	HÖHE / HEIGHT	BACKFLÄCHE / BACK AREA	ANCHLUßWERT / CONNECTION VALUE:	BEST.NR. / ORDER NO. :
Pizza Premio 70105		960mm	1200mm	430mm	700x1050mm	9,8 kW, 380 - 420V	02367D
Pizza Premio 70105 mit 2 Etagen		960mm	1200mm	860mm	2x 700x1050mm	19,6 kW, 380 - 420V	02368E
Pizza Premio 70105 mit 3 Etagen		960mm	1200mm	1290mm	3x 700x1050mm	29,4 kW, 380 - 420V	02369C

OBER- UND UNTERHITZE GETRENNT REGELBAR MIT 2 ; 4 ODER 6 THERMOSTATEN BIS 500°C / UPPER AND LOWER HEAT SEPARATELY REGULATED WITH 2 ; 4 OR 6 THERMOSTATS TO 500 ° C